

શાનદાર સુવિધાઓ સાથે તમારી જીવનશૈલીને આપો એક નવી ઊંચાઈ !

સિદ્ધિ વિનાયક
હોમ્સ

3 BHK બંગાલો



વાધોડીયા રોડની એકમાત્ર સોસાયટી જે આપી રહી છે,
 તમારા જીવનશૈલીને વધુ આરામદાયક બનાવવા
30થી વધુ જનરલ તથા ચુનિટ એમેનીટીજ.
 જે બનાવશે વાધોડીયા રોડની બેસ્ટ સોસાયટી.



જનરલ એમેનીટીજ

1	અત્યાધુનિક ઇક્વિપમેન્ટ ધરાવતું જીમ	8	ચિલ્ડ્રન પલે એરીયા	15	સોસાયટીની એન્ટ્રીમાં વિશાળ અને આકર્ષક લેન્ડસ્કેપ ગાર્ડન
2	બેન્કયેટ હોલ અને કિચન	9	યોગ અને મેડિટેશન એરીયા	16	દરેક ફેસ વાઈઝ કોમન ગાર્ડન એરીયા
3	મીની થિયેટર	10	વર્કિંગ સ્પેસ / લોન્જ (ક્લબ હાઉસમાં)	17	સિક્યુરિટી ગાર્ડ, સીસીટીવી કેમેરા
4	ફ્ક્શન માટે વિશાળ લોન્જ	11	સ્થિનિયર સિટીઝન ઝોન / એરીયા	18	આધુનિક મોબાઇલ અપ સાથેની સિક્યુરિટી સિસ્ટમ
5	આઉટડોર ગેમ્સ એરીયા	12	ગ્રેબો	19	કિડ્સ પિક-અપ પોઇન્ટ
6	ઇનડોર ગેમ્સ એરીયા	13	પહોળા વિશાળ આર.સી.સી. રોડ	20	એક જ એન્ટ્રી એક્ઝિક્યુટિવી ગેટ કોમ્પ્યુનિટી
7	સોસાયટીમાં જ મીની માર્કેટ	14	સોલર સ્ટ્રીટ લાઇટ	21	તર્દન નજીક અને સરળ પબ્લિક ડ્રાન્સપોર્ટેશન સુવિધા

ચુનિટ એમેનીટીજ

22	પુરતા હવા ઉજાસવાળું ઉત્તમ પ્લાનિંગ	28	ઉપરના માળે બંને બેડરૂમ બાલ્કનીવાળા	34	સ્વતંત્ર કાર પાર્કિંગ
23	આધુનિક, ઇકો ફેન્ડલી મટીરીયલ્સ સાથેનું એન્યાયરમેન્ટ ફેન્ડલી બાંધકામ	29	ભેજ પ્રતિરોધક બાંધકામ	35	દરેક ઘરમાં ઇલેક્ટ્રીકલ વીકલ ચાર્જિંગ પોઇન્ટ
24	કન્સ્ટ્રક્શનના વિવિધ તબક્કામાં એન્ટી-ટર્માઇટ ટ્રીટમેન્ટના કારણે ઉધ્યક્ષ પ્રતિરોધક ઘર	30	સ્ટોરેજ સુવિધા માટે બાથરૂમ ઉપર માળીયું		
25	બાંધકામ અને ફ્લોરીંગને મજબૂતી આપતો PCC ફ્લોરીંગ સ્લેબ	31	આકર્ષક એલીવેશન		
26	ટેરેસના સરળ ઉપયોગ માટે ઘરમાંથી જ RCC ફેમમાં સ્ટેરેકેસ કેબીન	32	વોટર પ્રુફિંગ અને ચાઈના મોજેકવાળી ટેરેસ ફ્લોર		
27	વાસ્તુ અનુકૂળ પહોળી કલોક-વાઈસ સીકી	33	ચુનિટ દીઠ સ્વતંત્ર બોરવેલ અને ઓપરહેડ ટાંકી		





ચુનિટ સ્પેસીઝિકેશન્સ



સ્ટ્રક્ચર

- લુંપ પ્રતિરોધક RCC ફેમ સ્ટ્રક્ચર
- પ્રત્યેક પાઈલ 4.5 મીટર ઊંડી
- ISI ગ્રેડનાં TMT FE500 સ્ટીલ (બાર)
- બ્રાન્કેડ 53 એક્સ OPC સિમેન્ટ

દિવાલ



- રેડ બીક્સ અને બાન્કેડ 550 KG/m³ના AAC બ્લોકનું કોમ્બિનેશન (પ્લાષ્ટિક તથા પેરાપેટ દિવાલમાં રેડ બીક્સ, અન્યાન્ય AAC બ્લોકનું બાંધકામ)
- કોકિટ બ્લોકમાં બહારની બાજુએ સિંગલ કોટ ફીનીશ પ્લાસ્ટર
- બેજ પ્રતિરોધક - ઉંઘાઈ પ્રતિરોધક - અવાજ પ્રતિરોધક - એનજૂ એક્સિશનેન્ટ

ફ્લોરિંગ



- ફ્લોરમાં 600X600 mm વિટ્રિફાઇટ પ્રીમીયમ ટાઈલ્સ (ડબલ ચાર્જ)
- સીડી તથા વર્ણામાં ગ્રેનાઈટનાં પગથીથા
- વર્ણામાં નેચરલ સ્ટોન જેવી 400X400 mmની ટાઈલ્સ
- પાર્કિંગ ફ્લોરિંગમાં પેવર અથવા પાર્કિંગ ટાઈલ્સ
- બાથરૂમની દિવાલ પર લીનિલ લેવલ સુધી 200X300 mmની વોલ ટાઈલ્સ
- વોટરફ્લોકિંગ અને ચાઈના મોઝેક સાથેનું ટેનેસ ફ્લોરિંગ

દરવાજા તથા બારી



- 19 mm જુ ડી બ્લાઉન ગ્રેનાઈટની ફેમમાં બારી-દરવાજા
- મેઇન ડોર : બંને બાજુ લેમિનેટ ફીનીશ સાથે 40 mm ફલશડોર
- અન્ય ડોર : બંને બાજુ લેમિનેટ ફીનીશ સાથે 30 mm ફલશડોર
- EUROPA અથવા સમકક્ષ કંપનીના દરવાજાના લોક
- 19 X 60 X 1.1mm સેક્શનમાં પાવડર કોટેડ એલ્યુમિનિયમ 3 ટ્રેક વિન્ડોઝ, મર્યાદ જાળી અને 5 mm કલીથર જ્લાસ સાથે



કિચન

- નેચરલ ગ્રેનાઈટ સાથેનું પ્લેટફોર્મ
- RO વોટર અને HOT વોટર માટે ઇલેક્ટ્રિક પોઈન્ટ

ઇલેક્ટ્રિકલ્સ



- ISI ગ્રેડનું કન્સીલ સીંગલ ફેન કોપર વાથરિંગ
- GREATWHITE અથવા સમકક્ષ કંપનીના મોડ્યુલર સ્વીચ બોર્ડ
- લીવીંગ તથા બધા જ બેડરૂમમાં એસીના પોઈન્ટ
- વોશારીંગ મશીન માટે ફલોરની કપર્ડ બાલ્કની તથા વોશાર્કમાં ઇલેક્ટ્રીક પોઈન્ટ
- બધા જ બાથરૂમમાં એક્સાસ્ટ ફેન તથા ગીઝર પોઈન્ટ

દિવાલોનું ફીનીશિંગ



- બહારની બાજુએ ઓશિયન રેસ્ટીક ટેક્સચર સાથે એપેક્ષ અલટીમા પેઈન્ટ ફિનિશ
- અંદરની બાજુએ ડબલ કોટ વ્હાઈટ પ્રુફી સોલ્ફન્ટ બેઝ પ્રાઇમર સાથે
- બધી જ MS રેલીંગ : Asian Paint રેડ ઓક્સાઇડ પ્રાઇમર તથા ઓઈલ પેઈન્ટ સાથે

પ્લામ્બીંગ એસેસરીઝ અને સેનિટરીયેર



- CERA અથવા સમકક્ષ બાન્ડસના બાથરૂમ ફિલ્ટર તથા સેનિટરીયેર
- પ્લાંબિંગ માટે ISI ગ્રેડ શીક્યુલ-80 PVC અને UPVC પાઈપ
- ટેરેસ પર પ્લામ્બીંગ પોઈન્ટ

ટાંકી તથા બોર્યેલ



- દ્રેક બંગલામાં આશારે 100" કુટ ઉંડો 6" ડાયમીટરનો સ્વતંત્ર બોર્યેલ
- ટેરેસ પર 1000 લીટર મલ્ટીલેવર્ક વ્હાઈટ PVC ટાંકી

પાર્કિંગ



- EV ચાર્જિંગ પોઈન્ટ અલગ MCB સાથે
- 400 X 400 mm પાર્કિંગ ટાઈલ્સ

ઉપર દર્શાવેલ સ્પેસીઝિકેશનમાં ફેરફાર કરવાનો સંપૂર્ણ અભાદ્યત અધિકાર ડેવલોપરનો રહે છે.

**વિઝીટ
સેમ્પલ
હાઉસ**

સેમ્પલ હાઉસની વિઝીટ કરો અને
આર્કષક ગીફ્ટ મેળવો.



લે-આઉટ પ્લાન



સિદ્ધિ વિનાયક હોમ્સની સમીપે ;



પારલ યુનિવર્સિટી – 5 ભિનિટના અંતરે
સુમનાઈપ મેડિકલ કોલેજ – 5 ભિનિટના અંતરે
3 સ્કૂલ્સ – 7 ભિનિટના અંતરે



2 મોટી હોસ્પિટલ્સ – 5 ભિનિટના અંતરે



4 થી વધારે શોપિંગ કોમ્પ્લેક્સ – 5 ભિનિટના અંતરે



10 કિમીના વિસ્તારમાં 5 થી વધારે પેટ્રોલ પંપ/
CNG સ્ટેશન



પબ્લિક ટ્રાન્સપોર્ટ સરળતાથી ઉપલબ્ધ



GAIL, એપોલો ટાર્યાર્સ, વોલ્ટાસ, વાધોડીયા GI_DC,
સુઝલોન જેવાં ઊધોગો – 10 ભિનિટના અંતરે



અમદાવાદ-વડોદરા-મુંબઈ હાઇવે – 10 ભિનિટના અંતરે



યુનિટ પ્લાન 3 BHK બંગાળો

પ્લોટ એરીયા : સુપર બિલ્ટ-અપ

1100 સ્કવેર ફુટ

પ્લોટ એરીયા : નેટ


763 સ્કવેર ફુટ

બાંધકામ એરીયા : નેટ બિલ્ટ-અપ


1099 સ્કવેર ફુટ



ગ્રાઉન્ડ ફ્લોર

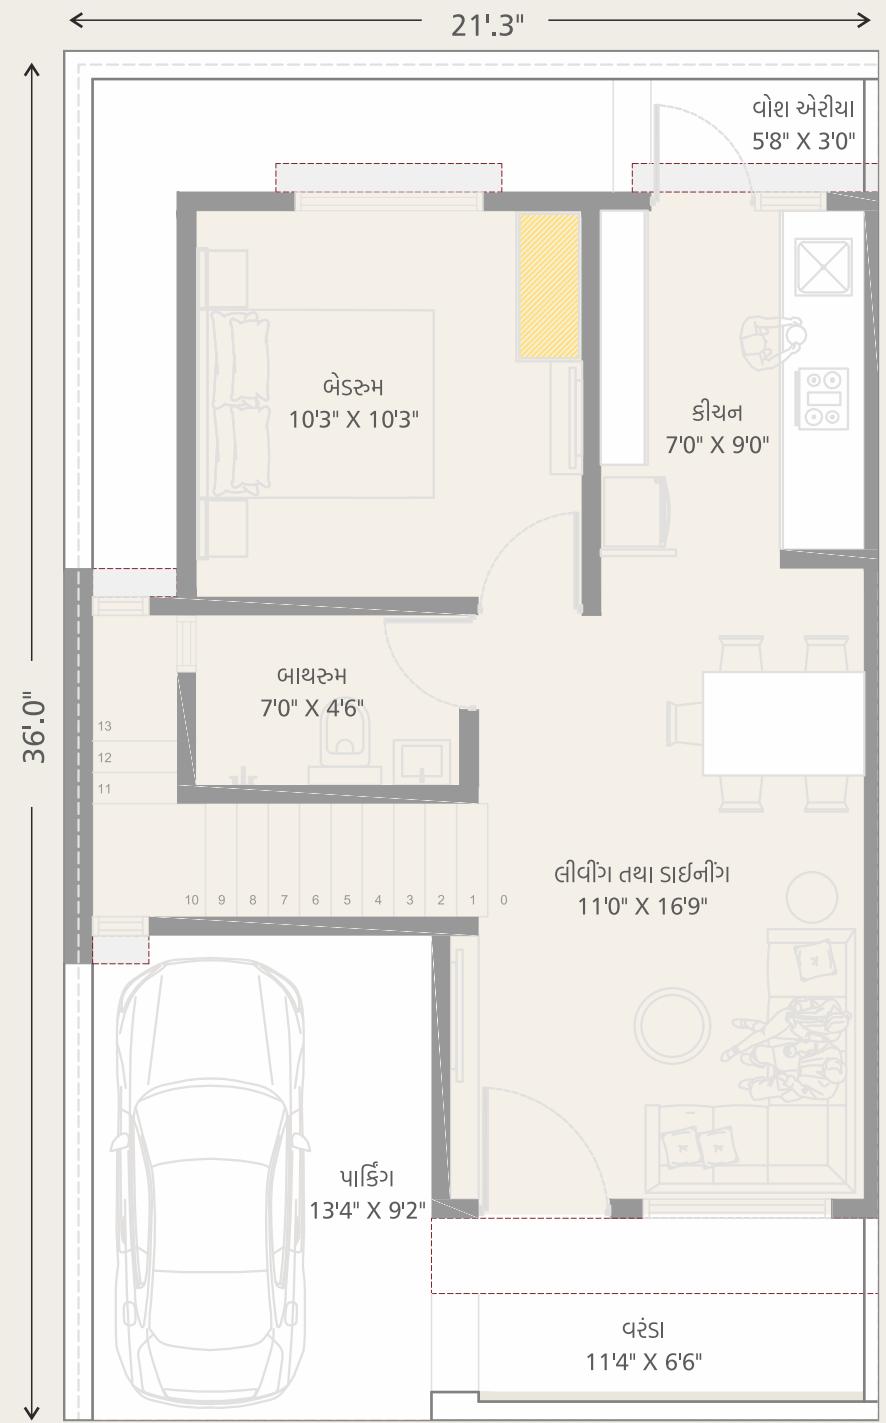

ફર્ટ ફ્લોર

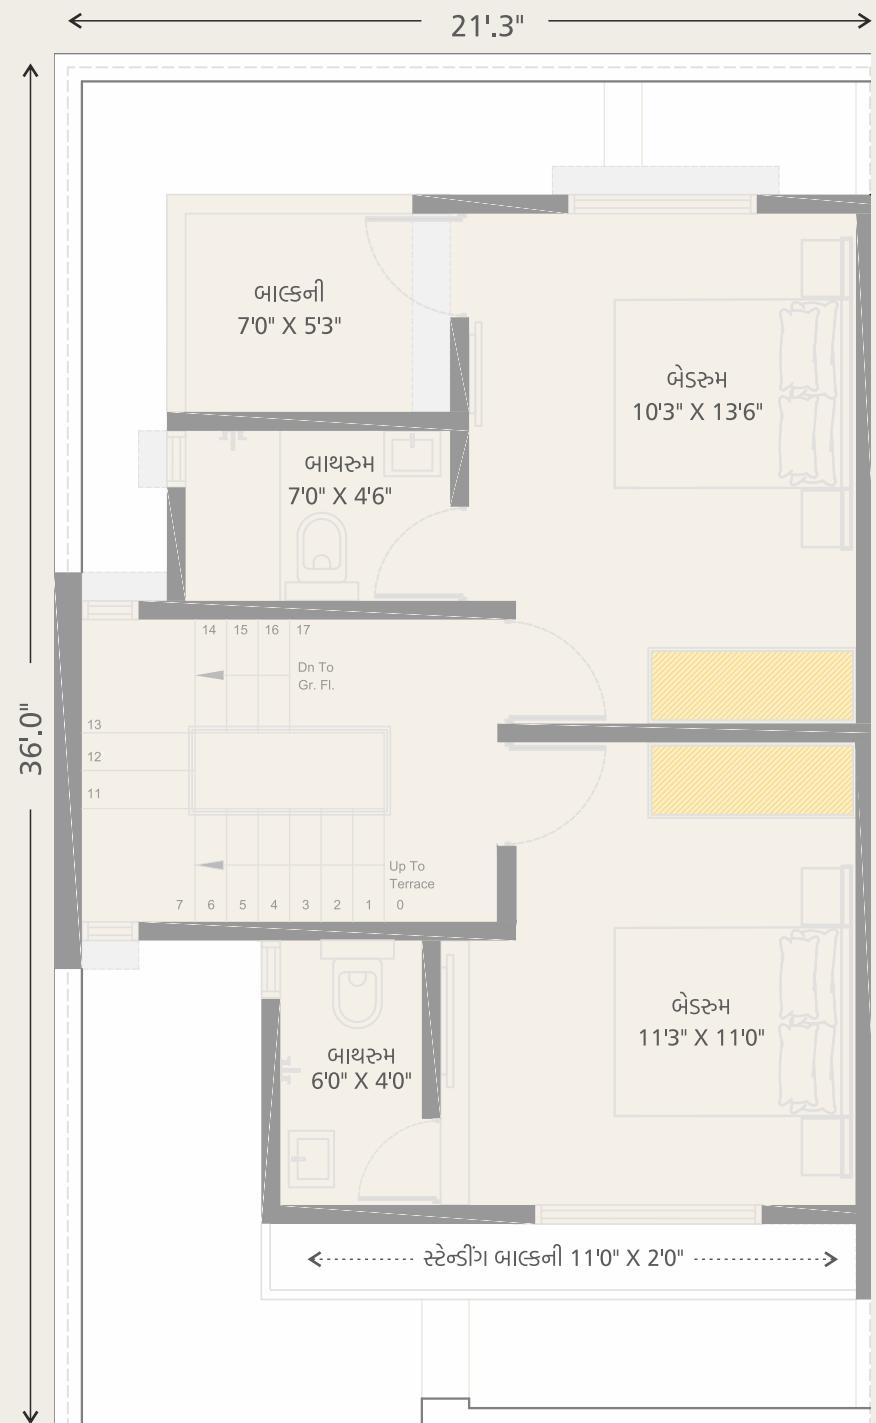


ਕਲਬ ਹਾਊਸ ਪਲਾਨ

અંદાજીત એરીયા : 8000 સ્કેવર કુટ

- આશરે 250 વ્યક્તિઓની ક્ષમતાવાળો કીચન એરીયા સાથેનો બેન્કયેટ હોલ
 - 30 વ્યક્તિઓની ક્ષમતા ધરાવતું મીની થીએટર
 - અત્યાધુનિક ઇક્વિપમેન્ટ્સ ધરાવતું જીમ
 - વિવિધ પ્રકારની ગેમ્સ સાથેનો ઇનડોર ગેમ્સ એરીયા જેમા છે ટેબલ ટેનિસ, ચેસ, કેરમ, ચાર્ટ બૉર્ડ વગેરે
 - 222 સ્કે. ફુટની વર્કિંગ એરીયા / લોન્જ



ગ્રાઉન્ડ ફ્લોર

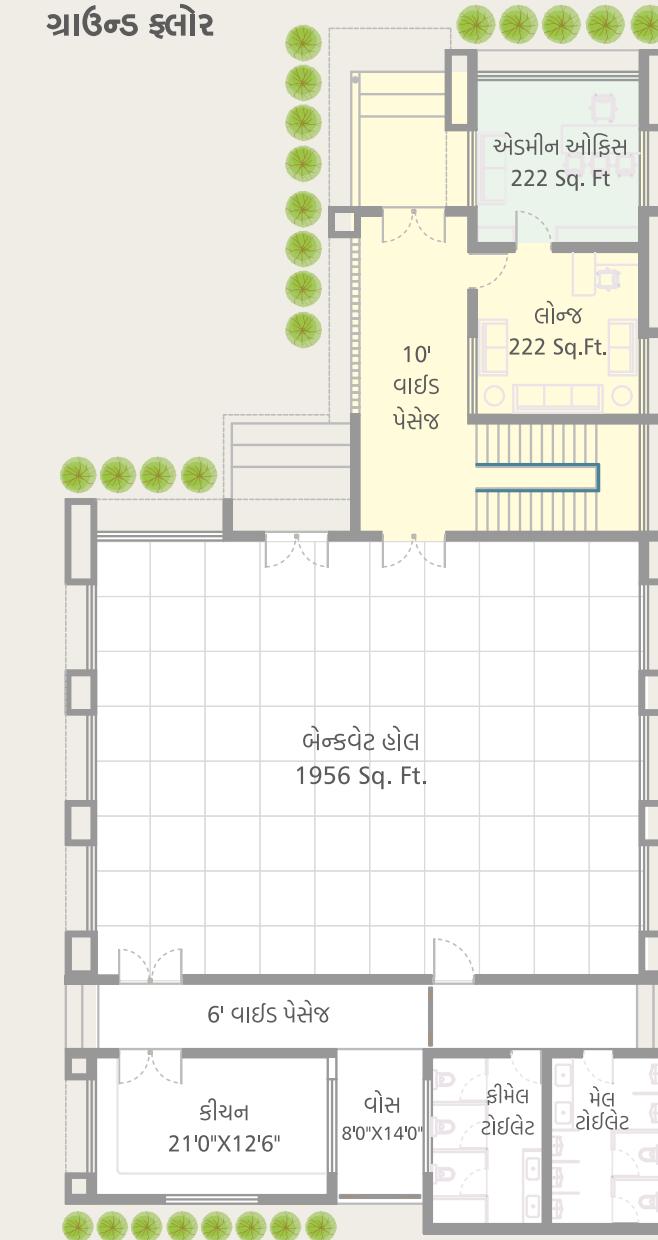

ફર્સ્ટ ફ્લોર



લોકેશન મેપ



Not to scale



NA, NOC ટાઈટલ કલીયર પ્રોજેક્ટ

લોન સુવિધા ઉપલબ્ધ

પેમેન્ટ ડાટેલ : 30% ભૂકીંગ સમયે - 20% પ્લાનિંગ લેવલે - 15% કર્સર સ્લેબ વખતે - 15% પ્લાસ્ટર વખતે - 15% ફલોરીંગ વખતે- 05% ફિનિશિંગ લેવલે

સામાન્ય શરૂતો: (1) બધું જ પેમેન્ટ આયાનાં એક મહિના બાદ પણેશન આપવામાં આવશે. (2) સંપૂર્ણ એડવાન્સ પેમેન્ટ મળ્યા પછી વધારાનું કામ કરવામાં આવશે. (3) પેમેન્ટમાં સતત ડિકોલ્ટ, થતાં બુક્સિંગ રદ કરવાને પાત્ર ગણાશે. (4) બુકીંગ રદ થવાના કિસામાં રિંકાં, નવા કલાયન્ટ દ્વારા તે યુનિટના બુક્સિંગની તારીખથી 30 દિવસની અંદર પરત કરવામાં આવશે. (5) ડેવલોપરની પૂર્વ પરવાળા અથવા સૂચના વિના અંદીં ઉત્ત્વેજિત કોઈપણ સ્પષ્ટીકરણો બચ્ચાના, ઉમેરાના અથવા કાઢી નાખવાનો આધિકાર અનામત રાખે છે. બતાવેલ પ્લાન માત્ર સંબંધિત લેઆઉટને દર્શાવવાના હેતુ માટે છે અને તે ઓફરનો ભાગ નથી. વધારાના દસ્તાવેજુકરણ ચાર્જ જેવા કે સ્ટેમ્પ ડયુટી / નોંધણી / ઇલેક્ટ્રોક્સિટી કનેક્શન ચાર્જ / જીએસટી / કાનૂની દસ્તાવેજો (નવા નિયમો પ્રમાણે) / જંની / મહેસૂસ વિબાગ મુજબ અને અન્ય સંબંધિત ખર્ચ સાચ દ્વારા ઉઠાપવાનો રહેશે. (7) સરકાર દ્વારા ઇલેક્ટ્રિક કનેક્શન આપવામાં વિંતબ થાય તો તેના માટે ડેવલોપર્સ જવાબદાર નથી. (8) આ બ્રોશર કક્ષત માહિતી આપવા માટે છે અને તેને લીગાલ દસ્તાવેજ તરીકે ગણવામાં આવશે નહીં.

સુમનદીપ મેડિકલ કોલેજ -પારલ યુનિવર્સિટી વચ્ચે,
વાંદ્યાદાર ઐટી સામે, કમલાપુરા-પીપળીયા.

સંપર્ક : 74340 75000, 74340 95000

Developers :



DBS Vadodara Home PVT. LTD

Architect :

